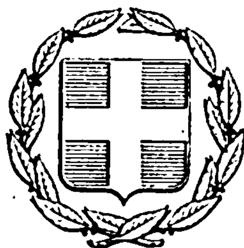


ΕΦΗΜΕΡΙΣ ΤΗΣ ΚΥΒΕΡΝΗΣΕΩΣ
ΤΗΣ ΕΛΛΗΝΙΚΗΣ ΔΗΜΟΚΡΑΤΙΑΣ

ΕΝ ΑΘΗΝΑΙΣ ΤΗι 10 ΑΠΡΙΛΙΟΥ 1976 | ΤΕΥΧΟΣ ΤΕΤΑΡΤΟΝ | ΑΡΙΘΜΟΣ ΦΥΛΛΟΥ 113

ΠΕΡΙΕΧΟΜΕΝΑ

ΑΠΑΛΛΟΤΡΙΩΣΕΙΣ

ΑΠΟΦΑΣΕΙΣ

ΑΝΑΚΟΙΝΩΣΕΙΣ

ΠΟΛΕΟΔΟΜΙΑ

ΑΠΟΦΑΣΕΙΣ

ΑΝΑΚΟΙΝΩΣΕΙΣ

ΑΠΑΛΛΟΤΡΙΩΣΕΙΣ

ΑΠΟΦΑΣΕΙΣ

Ἀριθ. 20722. (1)

Περὶ ἀναγκαστικῆς ἀπαλλοτριώσεως ἐμπραγμάτου δικαιώματος ἀρδεύσεως ἐπὶ τοῦ ὕδατος τῶν πηγῶν «Μαχαιρώτα» τοῦ ὁμωνύμου συνοικισμοῦ τῆς Κοινότητος Πατιοπούλου Αἰτωλ/νίας.

Ο ΝΟΜΑΡΧΗΣ ΑΙΤΩΛΙΑΣ ΚΑΙ ΑΚΑΡΝΑΝΙΑΣ

Ἔχοντες ὑπ' ὄψει:

1. Τὰς διατάξεις τοῦ ἄρθρου 1 τοῦ Ν.Δ. 797/71 περὶ ἀναγκαστικῶν ἀπαλλοτριώσεων.
2. Τὰς διατάξεις τοῦ Β.Δ. 139/1971 περὶ τῆς ἁρμοδιότητος τῶν Νομαρχῶν πρὸς κήρυξιν ἀναγκαστικῶν ἀπαλλοτριώσεων.
3. Τὰς διατάξεις τοῦ Νόμου 2292/1920 περὶ ἀναγκαστικῆς ἀπαλλοτριώσεως πηγαίων ὑδάτων λόγῳ δημοσίας ὠφελείας.
4. Τὸ ὑπ' ἀριθ. 7596/1975 πρακτικὸν τῆς κατ' ἄρθρον 4 Ν. 2292/1920 ἁρμοδίας Ἐπιτροπῆς.
5. Τὴν ὑπ' ἀριθ. 7596/1975 Σ.Α.Ε. περὶ ὑφισταμένης πιστώσεως, ἀποφασίζομεν:

Συμπληροῦντες τὴν ὑπ' ἀριθ. Ο.Ε. 7931/29.9.1975 ἀπόφασιν ἡμῶν κηρύσσομεν ἀπαλλοτριωτέον, λόγῳ δημοσίας ὠφελείας, τὸ ἐμπράγματον δικαίωμα ἀρδεύσεως ἐπὶ τοῦ ὕδατος τῶν πηγῶν «Μαχαιρώτα» τοῦ ὁμωνύμου συνοικισμοῦ τῆς Κοινότητος Πατιοπούλου Αἰτωλ/νίας πρὸς ὕδρευσιν τοῦ ἀνεγειρομένου διὰ πιστώσεων τοῦ προγράμματος δημοσίων ἐπενδύσεων συνοικισμοῦ «Λαγοῦ» τῆς ἀνωτέρω κοινότητος πρὸς ἐγκατάστασιν κατοίκων κατολισθαινόντων οἰκισμῶν, ὡς ἐμφαίνεται εἰς τὸ ἀπὸ 17.3.1976 κτηματολογικὸν διάγραμμα ὑπὸ κλίμακα 1:1.000 καὶ εἰς τὸν ἐπ' αὐτοῦ κτηματολογικὸν πίνακα τοῦ συντάξαντος Ἐπαμ. Ἀγγέλη, πολιτικοῦ μηχανικοῦ, ἐπὶ συμβάσει, δεόντως τεθεωρημένου ὑπὸ τοῦ Νομομηχανικοῦ Ἰωάννου Γκαράνη Δ/σεως Τεχνικῶν Ὑπηρεσιῶν Νομ. Αἰτωλ/νίας.

Ἐπὶ τοῦ ἀπαλλοτριωμένου ἐμπραγμάτου δικαιώματος ἀρδεύσεως προβάλλουν δικαιώματα οἱ: 1) Ἀθανάσιος Γουρνάκης, 2) Σοφοκλῆς Μπαλαμπάνης κ.λ.π. Ἡ ἀπαλλοτρίωσις κηρύσσεται ὑπὲρ τοῦ Ἑλληνικοῦ Δημοσίου καὶ δαπάναις τοῦ Ὑπουργείου Κοινωνικῶν Ὑπηρεσιῶν διὰ πιστώσεων τοῦ προγράμματος δημοσίων ἐπενδύσεων συνοικισμοῦ «Λαγοῦ» κοινότητος Πατιοπούλου Αἰτωλ/νίας (αὐξ. ἀριθ. Σ.Α.Ε. 7596/75) «ἀποκατάστασις σεισμοπαθῶν κ.λ.π. ἔργον ὑπ' ἀριθ. 296000» οἰκοδόμησις οἰκισμῶν κατολι-

θικνόντων καὶ σεισμοπαθῶν εἰς νέας θέσεις διὰ τῆς συστάσεως ἐργολαβιῶν κ.λ.π.

Ἡ παροῦσα δημοσιευθήτω διὰ τῆς Ἐφημερίδος τῆς Κυβερνήσεως.

Ἐν Μεσολογγίῳ τῇ 31 Μαρτίου 1976

Ὁ Νομάρχης
ΑΛΕΞ. ΖΑΡΚΑΔΑΣ

Ἀριθ. 5257 (2)

Περὶ ἐπικυρώσεως ἐκθέσεως καθορισμοῦ οριογραμμῆς Αἰγιαλοῦ, εἰς περιοχὴν Λιμένος Ἡρακλείου Κρήτης, Ν. Ἡρακλείου.

Ο ΝΟΜΑΡΧΗΣ ΗΡΑΚΛΕΙΟΥ

Ἔχοντες ὑπ' ὄψει:

1) Τὰς διατάξεις τοῦ ἄρθρου 1 παρ. 1 τοῦ Ν. 3200/1955 «περὶ Διοικητικῆς ἀποκεντρώσεως».

2) Τοῦ ἀπὸ 11/12.11.1929 Δ/τος «περὶ Διοικήσεως Δημ. Κτημάτων».

3) Τῶν ἄρθρων 1. 2 παρ. 3 τοῦ Α.Ν. 2344/1940 «περὶ Αἰγιαλοῦ καὶ παραλίας».

4) Τοῦ ἄρθρου 5 τοῦ Α.Ν. 263/1968 «περὶ τροποποιήσεως καὶ συμπληρώσεως τῶν διατάξεων, περὶ Διοικήσεως Δημ. Κτημάτων».

5) Τὸ ἀπὸ 1 Ὀκτωβρίου 1973 τοπογραφικὸν καὶ ὑψομετρικὸν διάγραμμα τῆς περιοχῆς τοῦ Λιμένος Ἡρακλείου, συνταχθὲν ὑπὸ τοῦ Μηχανικοῦ τοῦ Λιμενικοῦ Ταμείου Εὐαγγέλου Ρουμπογιαννάκη, ἐλεγχθὲν καὶ θεωρηθὲν τὴν 5 Ὀκτωβρίου 1973, ὑπὸ τοῦ Διευθυντοῦ τῆς Διευθύνσεως Τεχνικῶν Ὑπηρεσιῶν Νομαρχίας Ἡρακλείου.

6) Τὴν ἀπὸ 3 Ἰουλίου 1974 ἔκθεσιν τῆς κατὰ τὸ ἄρθρον 5 τοῦ Α.Ν. 263/1968 Ἐπιτροπῆς καθορισμοῦ τῆς οριογραμμῆς Αἰγιαλοῦ καὶ παραλίας κατὰ τὸ ὡς ἄνω τοπογραφικὸν καὶ Ὑψομετρικὸν διάγραμμα, εἰς ὃ ἐχαράχθη, δι' ἐρυθρᾶς γραμμῆς ἡ οριογραμμὴ τοῦ σημερινοῦ αἰγιαλοῦ, διὰ κιτρίνης γραμμῆς ἡ οριογραμμὴ τῆς παραλίας καὶ διὰ κυανῆς ἡ οριογραμμὴ τοῦ πρὸ τῆς κατασκευῆς τῶν ἔργων αἰγιαλοῦ.

7) Τὴν σύμφωνον γνώμην τοῦ Ἀρχηγείου Ναυτικῶν διατυπωθεῖσαν, διὰ τῶν ὑπ' ἀριθ. Φ. 187/2/253/75. Σ/2231/2.8.71 ἐγγράφου του, ὑπὸ τὰς ἐν αὐτῷ προϋποθέσεις, ἀποφασίζομεν:

Ἐπικυροῦμεν τὴν ἀπὸ 20 Μαρτίου 1976 ἔκθεσιν τῆς κατὰ τὸ ἄρθρον 5 τοῦ Α.Ν. 213/1968 Ἐπιτροπῆς καθορισμοῦ τῆς οριογραμμῆς Αἰγιαλοῦ καὶ παραλίας, εἰς περιοχὴν Λιμένος Ἡρακλείου Κρήτης, ὡς καὶ τὰ συνοδεύοντα ταύτην τοπογραφικὰ καὶ ὑψομετρικὰ διαγράμματα τῆς ἀνωτέρω περιοχῆς τεθεωρημένα ἀπὸ 5.10.1973, ὑπὸ τοῦ Διευθυντοῦ Τεχνικων Ὑπηρεσιῶν Νομαρχίας Ἡρακλείου.

Ἡ παροῦσα μετὰ τῆς ἀπὸ 20 Μαρτίου 1976 οἰκείας ἐκθέσεως τῆς Ἐπιτροπῆς δημοσιευθήτω διὰ τῆς Ἐφημερίδος τῆς Κυβερνήσεως.

Ἐν Ἡρακλείῳ τῇ 22 Μαρτίου 1976

Ὁ Νομάρχης
ΙΩΑΝΝΗΣ ΜΠΙΣΣΙΑΣ

ΕΚΘΕΣΙΣ

Ἐπιτροπῆς καθορισμοῦ τῶν ὁρίων Αἰγιαλοῦ.

Ἐν Ἡρακλείῳ σήμερον τὴν 20 Μαρτίου 1976, οἱ ὑπογεγραμμένοι: 1) Ἐμμανουὴλ Ζουράρης, Δ/ντὴς Οἰκον. Ἐφορίας Ἡρακλείου, ὡς Πρόεδρος, 2) Στυλιανὸς Καρακουλας, Ἀντιπλοίαρχος Λ.Σ., Κεντρικὸς Λιμενάρχης Ἡρακλείου, 3) Γεώργιος Βέρροιος, Δ/ντὴς Τεχνικῶν Ὑπηρεσιῶν Νομαρχίας Ἡρακλείου, ὡς μέλη, ἀποτελοῦντες τὴν Ἐπιτροπὴν τὴν προβλεπομένην ὑπὸ τοῦ ἄρθρου 2 τοῦ Α.Ν. 2344/1940 «περὶ αἰγιαλοῦ καὶ παραλίας», ὡς τοῦτο ἐτροποποιήθη, διὰ τῆς παρ. 2 τοῦ ἄρθρου 5 τοῦ Α.Ν. 263/68, συνελθόντες πρὸς κανονισμὸν τῶν οριογραμμῶν αἰγιαλοῦ καὶ παραλίας τῆς περιοχῆς Λιμένος Ἡρακλείου.

Ἔχοντες ὑπ' ὄψει:

α) Τὰς διατάξεις τοῦ Α.Ν. 2344/1940 «περὶ αἰγιαλοῦ καὶ παραλίας».

β) Τὸ ἀπὸ 1 Ὀκτωβρίου 1973 τοπογραφικὸν καὶ ὑψομετρικὸν διάγραμμα τῆς περιοχῆς τοῦ Λιμένος Ἡρακλείου, συνταχθὲν ὑπὸ τοῦ Μηχανικοῦ τοῦ Λιμενικοῦ Ταμείου Εὐαγγέλου Ρουμπογιαννάκη, ἐλεγχθὲν καὶ θεωρηθὲν, ὑπὸ τοῦ Δ/ντοῦ τῆς Δ/νσεως Τεχνικῶν Ὑπηρεσιῶν Νομαρχίας Ἡρακλείου.

γ) Τὸ ἀπὸ τοῦ ἔτους 1904 συνταχθὲν τοπογραφικὸν ὑψομετρικὸν διάγραμμα της περιοχῆς Λιμένος Ἡρακλείου ὑπὸ τοῦ Γάλλου Μηχανικοῦ UELLNEL, εὑρισκόμενον εἰς τὸ Ἀρχεῖον τοῦ Λιμενικοῦ Ταμείου Ἡρακλείου.

δ) Τὸ τοπογραφικὸν καὶ ὑψομετρικὸν διάγραμμα τοῦ ρυμοτομικοῦ σχεδίου τῆς πόλεως Ἡρακλείου, τὸ ἐγκριθὲν τὸ ἔτος 1926.


ε) Τὰς ὑπ' ἀριθ. Π. 822/512/Π 983/638.Π 990/635 καὶ Π 991/636/31 Μαΐου 1974 ἀποφάσεις τοῦ Ὑπουργοῦ τῶν Οἰκονομικῶν, περὶ ἀποδοχῆς ἐν μέρει τῶν ἀσκηθεισῶν προσφυγῶν τῶν 1) Νικολάου Παντελάκη καὶ λοιπῶν, 2) Σύλβιας Ἀποστ. Κατεχάκη καὶ λοιπῶν, 3) Ἴριδος Ι. Καστρινογιάννη καὶ 4) Ἑλένης Ἐμμαν. Ἀστρινάκη, κατοίκων Ἡρακλείου, καθ' ὃ μέρος ἡ οριογραμμὴ τοῦ Αἰγιαλοῦ, δὲν δύναται νὰ ταυτίζεται μὲ τὴν ὑφισταμένην, πρὸ τῆς κατασκευῆς ἐπ' αὐτῆς ἔργων (κρηπιδώματος, κτιρίων κλπ.), δι' ὧν ἀνεσχέθη ἡ ἀνάβασις τῶν κυμάτων, φωτοτυπίας τῶν ὁποίων ἐπισυνάπτομεν.

στ) Τὸ ὑπ' ἀριθ. Φ. 1872/253/78/2.8.75 ἔγγραφον τοῦ Ἀρχηγείου Ναυτικοῦ — 2ον Ἐπιτελικόν, μὲ τὰς ἐν αὐτῷ παρατηρήσεις, ἀποφασίζομεν:

Καθορίζομεν, ἐπὶ τοῦ ἀπὸ 1ης Ὀκτωβρίου 1973 τοπογραφικοῦ καὶ ὑψομετρικοῦ διαγράμματος τῆς περιοχῆς τοῦ Λιμένος Ἡρακλείου, συνταχθέντος ὑπὸ τοῦ Μηχανικοῦ τοῦ Λιμενικοῦ Ταμείου Εὐαγγέλου Ρουμπογιαννάκη, ἐλεγχθέντος καὶ θεωρηθέντος, ὑπὸ τοῦ Διευθυντοῦ τῆς Διευθύνσεως Τεχνικῶν Ὑπηρεσιῶν, Ὑπηρεσίας Νομαρχίας Ἡρακλείου, δι' ἐρυθρᾶς γραμμῆς τὴν οριογραμμὴν τοῦ σημερινοῦ Αἰγιαλοῦ, διὰ κιτρίνης γραμμῆς τὴν οριογραμμὴν τῆς παραλίας καὶ διὰ κυανῆς τὴν οριογραμμὴν τοῦ πρὸ τῆς κατασκευῆς τῶν ἔργων Αἰγιαλοῦ ἐξησφαλίσθησαν πλήρως, διὰ μονίμου σημάνσεως ἐπὶ τοῦ ἐδάφους τῶν κορυφῶν τῆς πολυγωνικῆς ὀδεύσεως καὶ ἐξαρτήσεως τούτων ἀπὸ σταθερὰ σημεῖα, ὡς ἐν τῷ διαγράμματι ἐμφαίνεται.


Ὁ Πρόεδρος
ΕΜΜΑΝΟΥΗΛ ΖΟΥΡΑΡΗΣ

Τὰ Μέλη
ΣΤΥΛ. ΚΑΡΑΚΟΥΛΑΣ — ΓΕΩΡΓ. ΒΕΡΡΟΙΟΣ

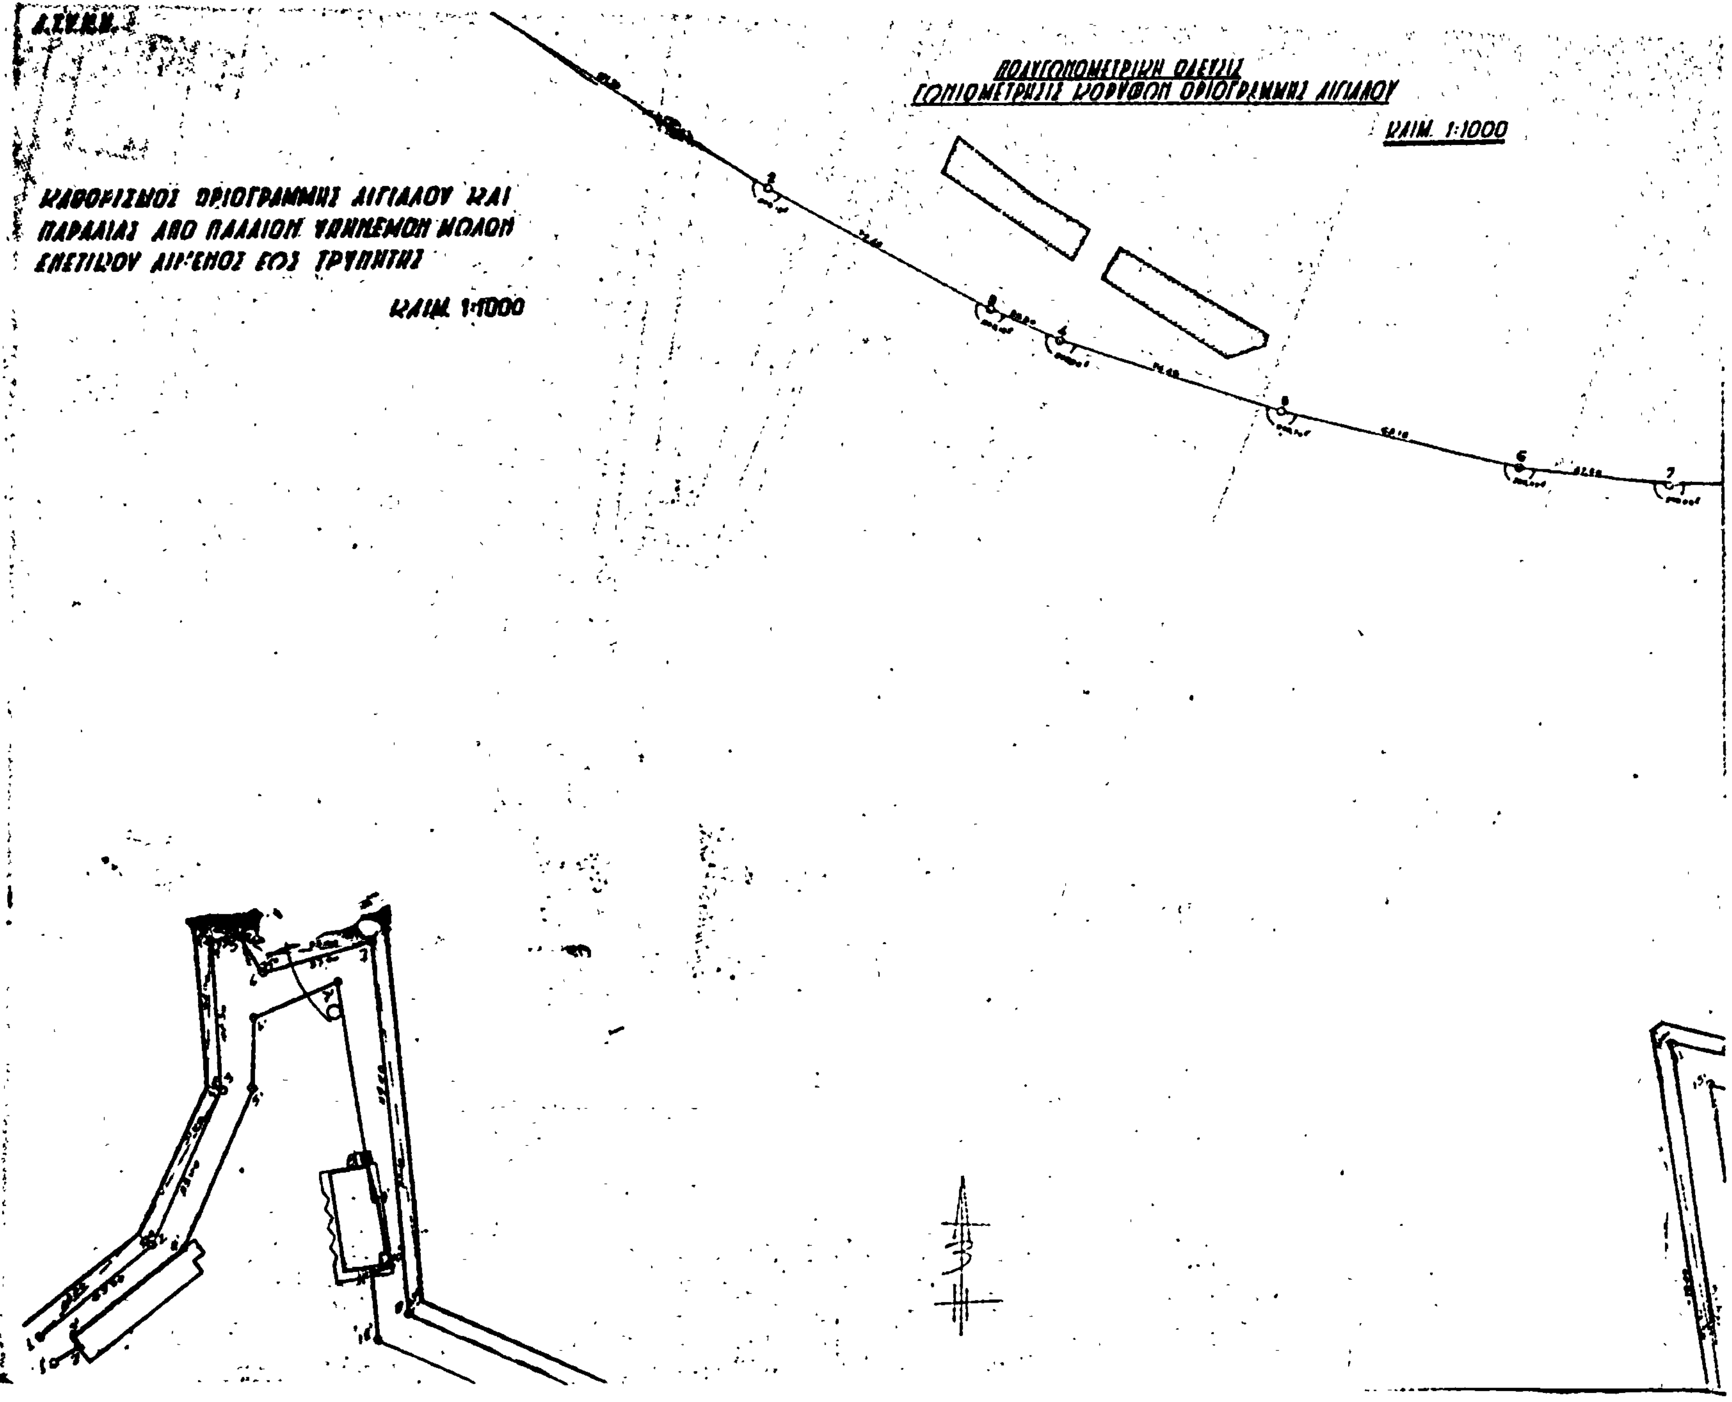
ΚΑΘΟΡΙΣΜΟΣ ΟΡΙΟΓΡΑΜΜΗΣ ΑΙΓΙΑΛΟΥ ΚΑΙ
ΠΑΡΑΛΙΑΣ ΑΠΟ ΠΑΛΑΙΟΝ ΥΠΗΝΕΜΟΝ ΜΟΛΟΝ
ΚΛΙΜ. 1:1000
ΠΟΛΥΓΩΝΟΜΕΤΡΙΚΗ ΟΔΕΥΣΙΣ
ΓΩΝΙΟΜΕΤΡΗΣΙΣ ΚΟΡΥΦΩΝ ΟΡΙΟΓΡΑΜΜΗΣ ΑΙΓΙΑΛΟΥ
ΚΛΙΜ. 1:1000

ΥΠΟΜΝΗΜΑ 1

ΥΠΟΜΝΗΜΑ 2

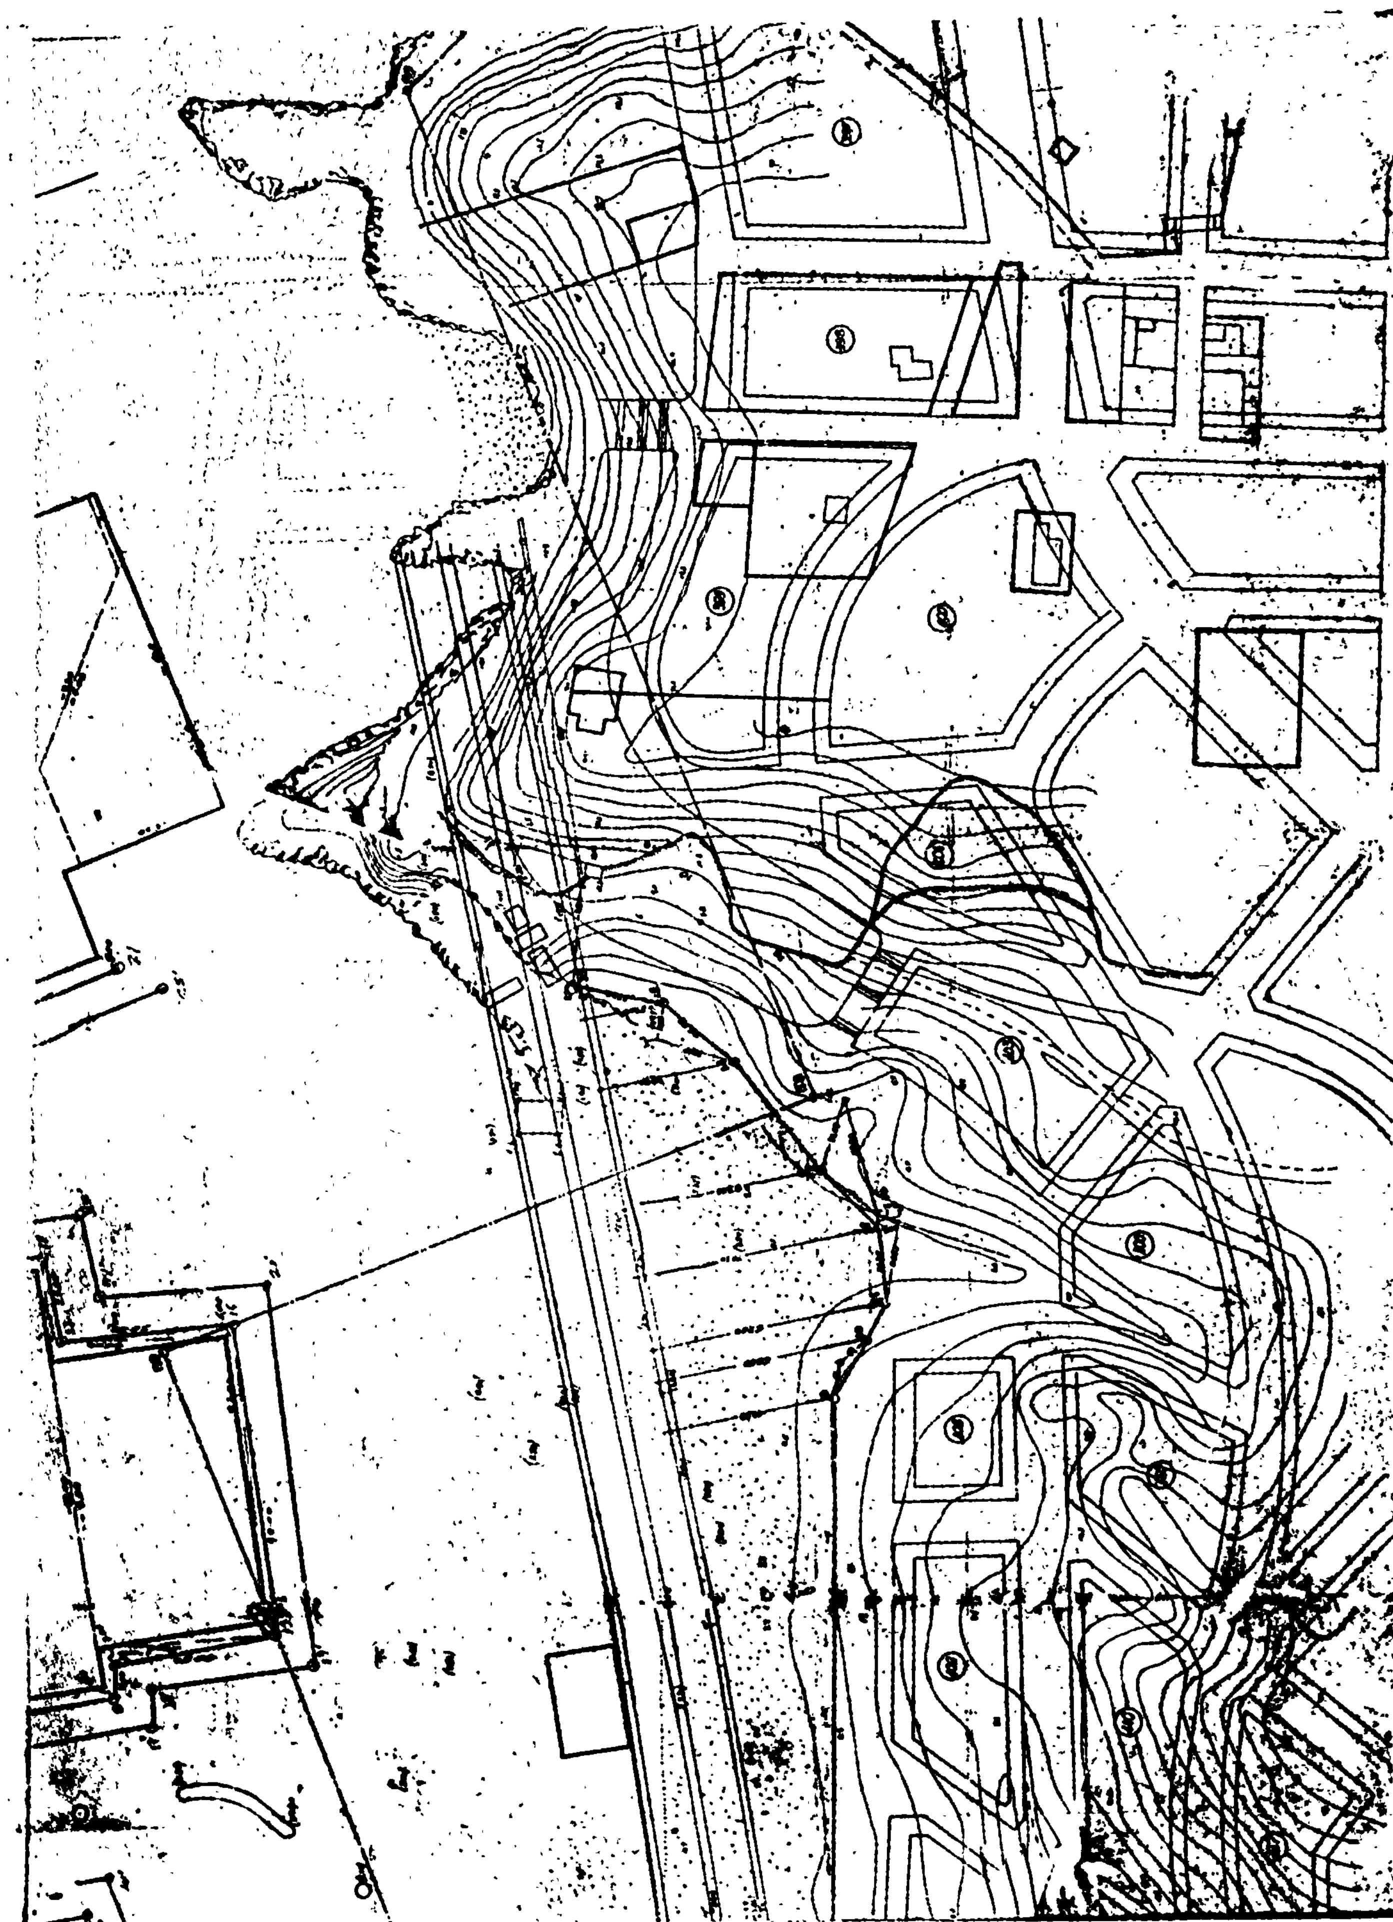

'Αριθ. 2541. (3)

Περὶ ἀναγκαστικῆς ἀπαλλοτριώσεως ἰδιοκτησίας παρὰ τὴν χ.θ. 143 + 400 τῆς Παλαιᾶς 'Εθνικῆς ὁδοῦ Κορίνθου – Πατρῶν.

Ο ΝΟΜΑΡΧΗΣ ΚΟΡΙΝΘΙΑΣ

Ἔχοντες ὑπ' ὄψει :

1. Τὰς διατάξεις τοῦ Ν. Δ/τος 797/71 «περὶ ἀναγκαστικῶν ἀπαλλοτριώσεων», ἐν συνδυασμῷ πρὸς τὰς διατάξεις τοῦ ὑπ' ἀριθ. 139/71 Β.Δ/τος «περὶ ἁρμοδιότητος τῶν Νομαρχῶν πρὸς κήρυξιν ἀναγκαστικῶν ἀπαλλοτριώσεων».

2. Τὸ ἄρθρον 23 τοῦ ἀπὸ 25.11.1929 Δ/τος «περὶ κωδικοποιήσεως τῶν περὶ κατασκευῆς καὶ συντηρήσεως ὁδῶν κειμένων διατάξεων κ.λ.π.».

3. Τὴν ὑπ' ἀριθ. 2145/4 Μαρτίου 1976 ἔγγραφον εἰσήγησιν τῆς 'Επιθ/σεως Δημ. Ἔργων Πελ/σου καὶ Δυτ. Στ. 'Ελλάδος μετὰ συνημμένου κτηματολογικοῦ διαγράμματος καὶ πίνακος τῆς ἐν θέματι ἰδιοκτησίας.

4. Τὴν σχετικὴν εἰσήγησιν τοῦ Δ/ντοῦ Τεχνικῶν 'Υπηρεσιῶν Νομαρχίας Κορινθίας, ἀποφασίζομεν :

Κηρύσσομεν ἀναγκαστικῶς ἀπαλλοτριωτέαν λόγῳ δημοσίας ὠφελείας, ἤτοι διὰ τὴν κατασκευὴν τοίχου προστασίας τῆς ὁδοῦ, παρὰ τὴν χ. θ. 143 + 400 ἐπὶ τῆς παλαιᾶς 'Εθνικῆς ὁδοῦ Κορίνθου – Πατρῶν, ἐντὸς τοῦ Νομοῦ Κορινθίας, συνολικῆς ἐπιφανείας 582 μέτρων τετραγωνικῶν εἰκονιζομένης εἰδικώτερον εἰς τὸ ἀπὸ 10.2.1976 συσταχθὲν κτηματολογικὸν διάγραμμα καὶ πίνακα τοῦ συντάξαντος Πολιτικοῦ 'Υπομηχανικοῦ 'Αθανασίου Πρωτοπαπᾶ, δεόντως τεθεωρημένα ὑπὸ τοῦ Προϊσταμένου τῆς 2ας Υ.Ε.Κ.Ε. Πατρῶν Δημητρίου Πολιτοπούλου, ἐπιθ/τοῦ Τοπογρ. ἐπὶ 2ῳ βαθμῷ ὡς δὲ καὶ ὑπὸ τοῦ 'Επιθ/τοῦ Δ.Ε. 'Αλεξάνδρου Συμπεθέρου τὴν 28.2.1976, Προϊσταμένου τῆς 'Επιθ/σεως Δημ. Ἔργων Πελ/σου.

'Επὶ τῆς ὡς ἄνω ἰδιοκτησίας προβάλλει δικαιώματα κυριότητος ὁ Παναγιώτης Κορδούλης τοῦ 'Ιωάννου.

'Η ὑπολογιζομένη δαπάνη ἀπαλλοτριώσεως τῆς ὡς ἄνω ἰδιοκτησίας ἀνέρχεται ὡς ἔγγιστα εἰς τὸ ποσὸν τῶν 50.000 δραχμῶν, ὡς ἐν τῇ εἰσηγήσει τῆς ὡς ἄνω 'Υπηρεσίας ἀναφέρεται, ἥτις θὰ βαρύνῃ τὰς πιστώσεις τοῦ ἔργου 7571003 Δημ. 'Επενδύσεων.

'Η παροῦσα δημοσιευθήτω διὰ τῆς 'Εφημερίδος τῆς Κυβερνήσεως.

'Εν Κορίνθῳ τῇ 27 Μαρτίου 1976

'Ο Νομάρχης
Γ. ΤΣΙΤΣΑΡΑΣ

'Αριθ. 6215. (4)

Περὶ συμπληρώσεως ἀποφάσεως κηρύξεως ἀναγκαστικῆς ἀπαλλοτριώσεως ἰδιωτικῶν ἀκινήτων πρὸς κατασκευὴν τμήματος ὁδοῦ Αὐχὴν—'Αγκαθιᾶ Σητείας τῆς 'Εθνικῆς ὁδοῦ 'Ηρακλείου—Σητείας.

Ο ΝΟΜΑΡΧΗΣ ΛΑΣΙΘΙΟΥ

Ἔχοντες ὑπ' ὄψει:

1) Τὰς διατάξεις τοῦ ὑπ' ἀριθ. 532/1970 Ν. Δ/τος «περὶ συμπληρώσεως τῶν διατάξεων περὶ Διοικητικῆς ἀποκεντρώσεως».

2) Τὰς διατάξεις τοῦ ὑπ' ἀριθ. 797/1971 «περὶ ἀναγκαστικῶν ἀπαλλοτριώσεων».

3) Τὸ ὑπ' ἀριθ. 139/1971 Β.Δ. «περὶ τῆς ἁρμοδιότητος τῶν Νομαρχῶν πρὸς κήρυξιν ἀναγκαστικῶν ἀπαλλοτριώσεων».

4) Τὰς διατάξεις τοῦ ἄρθρου 23 τοῦ ἀπὸ 25.11.29 Δ/τος «περὶ κωδικοποιήσεως τῶν περὶ κατασκευῆς καὶ συν/σεως ὁδῶν κειμένων διατάξεων», ἀποφασίζομεν:

Συμπληροῦντες τὴν ὑπ' ἀριθ. 787/13.1.76 ἀπόφασιν ἡμῶν, κηρύσσομεν ἀναγκαστικῶς ἀπαλλοτριωτέαν λόγῳ δημοσίας ὠφελείας, ἤτοι διὰ τὴν κατασκευὴν τοῦ τμήματος ὁδοῦ Αὐχὴν—'Αγκαθιᾶ Σητείας τῆς 'Εθνικῆς ὁδοῦ 'Ηρακλείου—Σητείας ἔκτασιν 11.695 $μ^2$ μετὰ τῶν ἐπ' αὐτῆς ἐπικειμένων, ὡς ἐμφαίνεται εἰς τὸ ὑπὸ κλίμακα 1 : 100 κτηματολογικὸν διάγραμμα καὶ κτηματολογικὸν πίνακα τῶν ἐκπονηθέντων ὑπὸ τοῦ Τεχν. Γραφείου 'Εμμ. Σαλιβάκη, τοπογράφου μηχανικοῦ δεόντως τεθεωρημένα ὑπὸ τοῦ Δ/ντοῦ Τεχνικῶν 'Υπηρεσιῶν Λασιθίου.

'Επὶ τῆς ἀπαλλοτριουμένης ὑπ' ὄψει ἐκτάσεως προβάλλουν δικαιώματα κυριότητος οἱ 1) Μιχ. Γ. Νταουράκης, 2) Μαρία Π. Δρακάκη, 3) Αἰκατ. Ε. Λαγκωνάκη κλπ.

'Η ἀπαλλοτρίωσις κηρύσσεται ὑπὲρ καὶ δαπάναις τοῦ Δημοσίου εἰς βάρος πιστώσεων τοῦ ἔργου 87104 Δ.Ε. τῆς ΣΑΕ 7471/75.

'Η δαπάνη ἀποζημιώσεως τῶν ἀπαλλοτριουμένων διὰ τῆς παρούσης ἀνέρχεται βάσει τοῦ πίνακος προεκτιμήσεως εἰς τὸ ποσὸν τῶν 213.924 δραχμῶν.

'Η παροῦσα δημοσιευθήτω διὰ τῆς 'Εφημερίδος τῆς Κυβερνήσεως.

'Εν 'Αγ. Νικολάῳ τῇ 29 Μαρτίου 1976

'Ο Νομάρχης
Ι. ΣΑΜΠΑΛΗΣ

ΑΝΑΚΟΙΝΩΣΕΙΣ

'Αριθ. 50. (5)

Περὶ εἰδοποιήσεως τῆς γενομένης παρακαταθέσεως ἀποζημιώσεως ἐξ ἀναγκαστικῆς ἀπαλλοτριώσεως ὑπὸ τοῦ Νομαρχιακοῦ Ταμείου 'Αργολίδος.

Ο ΠΡΟΕΔΡΟΣ
ΤΟΥ ΝΟΜΑΡΧΙΑΚΟΥ ΤΑΜΕΙΟΥ ΑΡΓΟΛΙΔΟΣ

Ἔχοντες ὑπ' ὄψει τὰ ἄρθρα 7 καὶ 8 τοῦ Ν.Δ. 797/71 «περὶ ἀναγκαστικῶν ἀπαλλοτριώσεων», φέρομεν εἰς γνῶσιν τῶν κάτωθι ἀναφερομένων:

α) Τῶν κεκτημένων ἢ ἀξιούντων δικαιώματα κυριότητος ἐπὶ τῶν δυνάμει τῆς ὑπ' ἀριθ. 33166/11264/18.3.1974 κοινῆς ἀποφάσεως τῶν 'Υπουργῶν Οἰκονομικῶν καὶ 'Εθνικῆς Παιδείας (Φ.Ε.Κ. 83/74 τ. Δ') ἀναγκαστικῶς ἀπαλλοτριωθέντων ἀκινήτων πρὸς ἀνέγερσιν Δημοτικοῦ Σχολείου Λιμνῶν κειμένων συνεχομένων τοῦ χωρίου Λιμνῶν.

β) Τῶν τυχὸν ἐπὶ τῶν ἀκινήτων τούτων ἐγγεγραμμένων ἐνυποθήκων ἢ κατασχόντων δανειστῶν ἢ τρίτων διεκδικητῶν, ὅτι ἡ δυνάμει τῆς ὑπ' ἀριθ. 223/11.7.1975 ἀποφάσεως τοῦ Μονομελοῦς Πρωτοδικείου Ναυπλίου καθορισθεῖσα προσωρινὴ ἀποζημίωσις, δι' ἅπαντα τὰ ἀκίνητα, μετὰ τῶν ἐπικειμένων ὡς ταῦτα εἰκονίζονται εἰς τὸ οἰκεῖον κτηματολογικὸν διάγραμμα καὶ τὸν σχετικὸν κτηματολογικὸν πίνακα, κατετέθη εἰς τὸ Ταμεῖον Παρακαταθηκῶν καὶ Δανείων ἐκδοθέντος πρὸς τοῦτο τοῦ ὑπ' ἀριθ. 4518/22.3.1976 γραμματίου συστάσεως παρακαταθήκης παρὰ τοῦ Γραφείου Παρακαταθηκῶν Ναυπλίου διὰ συνολικὸν ποσὸν δραχμῶν ἑκατὸν δέκα ἑπτὰ χιλιάδων πεντακοσίων ἑβδομήκοντα δύο (117.572).

'Η ἀποζημίωσις αὕτη εἶναι ἀποδοτέα εἰς τοὺς κατὰ νόμον δικαιούχους.

'Η παροῦσα δημοσιευθήτω διὰ τῆς 'Εφημερίδος τῆς Κυβερνήσεως.

'Εν Ναυπλίῳ τῇ 30 Μαρτίου 1976

'Ο Πρόεδρος
ΚΩΝ/ΝΟΣ ΚΟΥΚΑΣ

Ἀριθ. 1034. (6)

Περὶ εἰδοποιήσεως τῆς γενομένης παρακαταθέσεως ἀποζημιώσεως ἐξ ἀναγκαστικῆς ἀπαλλοτριώσεως ἀκινήτων πρὸς κατασκευὴν τῆς ἐπαρχιακῆς ὁδοῦ Κιλκὶς — Ἀργυρουπόλεως — Διποτάμου — Τερπύλλου Νομοῦ Κιλκίς.

Ο ΠΡΟΕΔΡΟΣ
ΤΟΥ ΝΟΜΑΡΧΙΑΚΟΥ ΤΑΜΕΙΟΥ ΚΙΛΚΙΣ

Ἔχοντες ὑπ' ὄψει τὰ ἄρθρα 7 καὶ 8 τοῦ Ν. Δ/τος 797/1971 «περὶ ἀναγκαστικῶν ἀπαλλοτριώσεων», φέρομεν εἰς γνῶσιν τῶν κάτωθι ἀναφερομένων:

α) Τῶν κεκτημένων ἢ ἀξιούντων δικαιώματα κυριότητος ἐπὶ τῶν δυνάμει τῆς ὑπ' ἀριθ. 2782/30.4.1974 ἀποφάσεως Νομαρχίας Κιλκίς, δημοσιευθείσης εἰς Φ.Ε.Κ. 135/22.5.74 (τ. Δ'), ἀναγκαστικῶς ἀπαλλοτριωθέντων ἀκινήτων πρὸς κατασκευὴν τῆς ἐπαρχιακῆς ὁδοῦ Κιλκὶς — Ἀργυρουπόλεως — Διποτάμου — Τερπύλλου.

β) Τῶν τυχὸν ἐπὶ τῶν ἀκινήτων τούτων ἐγγεγραμμένων ἐνυποθήκων ἢ κατασχόντων δανειστῶν ἢ τρίτων διεκδικητῶν, ὅτι ἡ δυνάμει τῆς ὑπ' ἀριθ. 794/14.6.1975 ἀποφάσεως τοῦ Μονομελοῦς Πρωτοδικείου Θεσσαλονίκης καθορισθεῖσα προσωρινὴ ἀποζημίωσις δι' ἅπαντα τὰ ἀκίνητα, μετὰ τῶν ἐπικειμένων, ὡς ταῦτα εἰκονίζονται εἰς τὸ οἰκεῖον κτηματολογικὸν διάγραμμα καὶ τὸν σχετικὸν κτηματολογικὸν πίνακα κατετέθη εἰς τὸ Ταμεῖον Παρακαταθηκῶν καὶ Δανείων ἐκδοθέντος πρὸς τοῦτο τοῦ ὑπ' ἀριθ. 4187/31.3.1976 γραμματίου συστάσεως παρακαταθήκης παρὰ τοῦ Γραφείου Κιλκὶς διὰ συνολικὸν ποσὸν ὀκτακοσίων ὀγδοήκοντα χιλιάδων διακοσίων εἴκοσιν ἑπτὰ (880.227).

Ἡ ἀποζημίωσις αὕτη εἶναι ἀποδοτέα εἰς τοὺς κατὰ νόμον δικαιούχους.

Ἡ παροῦσα δημοσιευθήτω διὰ τῆς Ἐφημερίδος τῆς Κυβερνήσεως.

Ἐν Κιλκὶς τῇ 31 Μαρτίου 1976

Ὁ Πρόεδρος καὶ α.α.
Ὁ ἀναπληρωτὴς Νομάρχου Διευθυντὴς
ΑΝΤ. ΔΡΑΚΟΥΛΑΡΑΚΟΣ

ΠΟΛΕΟΔΟΜΙΑ

ΑΠΟΦΑΣΕΙΣ

Ἀριθ. Δ. οἰκ. 1683. (7)

Περὶ τροποποιήσεως τῶν ὅρων καὶ περιορισμῶν δομήσεως τῶν οἰκοπέδων τῶν κειμένων εἰς τὴν Γ' Ζώνην τῆς πόλεως Σοφάδων Ν. Καρδίτσης.

Ο ΝΟΜΑΡΧΗΣ ΚΑΡΔΙΤΣΗΣ

Ἔχοντες ὑπ' ὄψει:

1) Τὸ ὑπ' ἀριθ. 8/9.6.73 Ν.Δ. «περὶ Γ.Ο.Κ.».

2) Τὸν ὑπ' ἀριθ. 314/68 Α.Ν. «περὶ παροχῆς εἰς τὸν Ὑπουργὸν Βορείου Ἑλλάδος καὶ τοὺς Νομάρχας ἁρμοδιότητος ἐπὶ θεμάτων ἐγκρίσεως ἐπεκτάσεως ἢ τροποποιήσεως σχεδίων πόλεων καὶ κωμῶν».

3) Τὸ ἀπὸ 16.6.1948 Β.Δ. δι' οὗ ἐνεκρίθη τὸ ρυμοτομικὸν σχέδιον Σοφάδων καὶ Μασχολουρίου, ὡς τοῦτο ἐτροποποιήθη μεταγενεστέρως διὰ τοῦ ἀπὸ 13.5.61 Β. Δ/τος «περὶ καθορισμοῦ τῶν ὅρων καὶ περιορισμῶν δομήσεως τῶν οἰκοπέδων τοῦ ρυμοτομικοῦ σχεδίου».

4) Τὴν ὑπ' ἀριθ. 17/4.2.76 ἀπόφασιν τοῦ Δημοτικοῦ Συμβουλίου Σοφάδων.

5) Τὸ ὑπ' ἀριθ. 5/1976 πρακτικὸν τοῦ Περιφερειακοῦ Συμβουλίου ΔΕ Τμήματος Ν. Καρδίτσης, ἀποφασίζομεν:

Ὅπως καὶ εἰς τὴν Γ' Ζώνην τῆς πόλεως Σοφάδων ἰσχύουσι παρεκκλίσεις ὡς πρὸς τὴν ἀρτιότητα τοῦ οἰκοπέδου, ἤτοι θεωροῦνται ἄρτια καὶ οἰκοδομήσιμα τὰ ὑφιστάμενα αὐτοτελῆ οἰκόπεδα ἅτινα κατὰ τὴν δημοσίευσιν τῆς παρούσης ἀποφάσεως δὲν ἔχουσι μὲν τὰ καθοριζόμενα ἐλάχιστα ὅρια διὰ τοῦ ἀπὸ 13.5.61 Β. Δ/τος πλὴν ὅμως ταῦτα ἔχουσι ἐλάχιστον πρόσωπον 14.00 μ. (δέκα τέσσαρα).

Ἐλάχιστον βάθος 18.00 (δέκα ὀκτώ).

Ἐλάχιστον ἐμβαδὸν 250,00 Μ² (διακόσια πεντήκοντα).

Ἡ παροῦσα δημοσιευθήτω διὰ τῆς Ἐφημερίδος τῆς Κυβερνήσεως.

Ἐν Καρδίτσῃ τῇ 22 Μαρτίου 1976

Ὁ Νομάρχης
Α. ΝΙΚΟΛΑΟΥ

ΑΝΑΚΟΙΝΩΣΕΙΣ

Ἀριθ. Α. 2133. (8)

Περὶ εἰδοποιήσεως τῆς γενομένης καταθέσεως ἀποζημιώσεως ἀκινήτων ρυμοτομουμένων ἐκ τῆς ἐφαρμογῆς τοῦ ἐγκεκριμένου πολεοδομικοῦ σχεδίου Ἀθηνῶν.

Ο ΥΠΟΥΡΓΟΣ ΔΗΜΟΣΙΩΝ ΕΡΓΩΝ

Ἔχοντες ὑπ' ὄψει τὰς διατάξεις: α) τοῦ ἀπὸ 17.7.1923 Ν. Δ/τος «περὶ σχεδίων πόλεων, κωμῶν κλπ. συνοικισμῶν τοῦ Κράτους» καὶ β) τοῦ Ν. Δ/τος 797/1971 «περὶ ἀναγκαστικῶν ἀπαλλοτριώσεων», φέρομεν εἰς γνῶσιν τῶν κεκτημένων ἢ ἀξιούντων δικαιώματα κυριότητος ἐπὶ ἀκινήτων ρυμοτομουμένων ἐκ τῆς ἐφαρμογῆς τοῦ ἐγκεκριμένου πολεοδομικοῦ σχεδίου Ἀθηνῶν κατὰ τὰς ἐνδείξεις τῆς ὑπ' ἀριθ. 570/72 πράξεως ἀναλογισμοῦ τοῦ Π.Γ.Α. ὡς καὶ τῶν τυχὸν ἐπὶ τῶν ἀκινήτων τούτων ἐγγεγραμμένων ἐνυποθήκων δανειστῶν ἢ τρίτων ἐν γένει διεκδικητῶν, ὅτι ἡ καθορισθεῖσα ἀποζημίωσις δυνάμει τῆς ὑπ' ἀριθ. 583/75 ἀποφάσεως τοῦ Μονομελοῦς Πρωτοδικείου Ἀθηνῶν κατετέθη εἰς τὸ Ταμεῖον Παρακαταθηκῶν καὶ Δανείων ὑπὲρ τῶν κάτωθι φερομένων ὡς ἰδιοκτητῶν τῶν ἀπαλλοτριωθέντων:

1) Κων/νου Κιούση καὶ Χριστίνας Κολοκοτρώνη ποσὸν δραχμῶν 1.260.000.

2) Κληρον. Ἀριστ. Βάβαρη ποσὸν δραχμῶν 1.050.000.

Περὶ τῆς καταθέσεως ταύτης ἐξεδόθη τὸ ὑπ' ἀρ. 413015/15.3.1976 γραμμάτιον τοῦ Ταμείου Παρακαταθηκῶν καὶ Δανείων συνολικοῦ ποσοῦ 2.310.000 δραχμῶν.

Ἡ παροῦσα δημοσιευθήτω διὰ τῆς Ἐφημερίδος τῆς Κυβερνήσεως.

Ἐν Ἀθήναις τῇ 29 Μαρτίου 1976

Ἐντολῇ Ὑπουργοῦ
Ὁ Διευθυντὴς
ΑΛΕΞ. ΒΑΦΕΙΑΔΗΣ

ΕΚ ΤΟΥ ΕΘΝΙΚΟΥ ΤΥΠΟΓΡΑΦΕΙΟΥ